


2 階

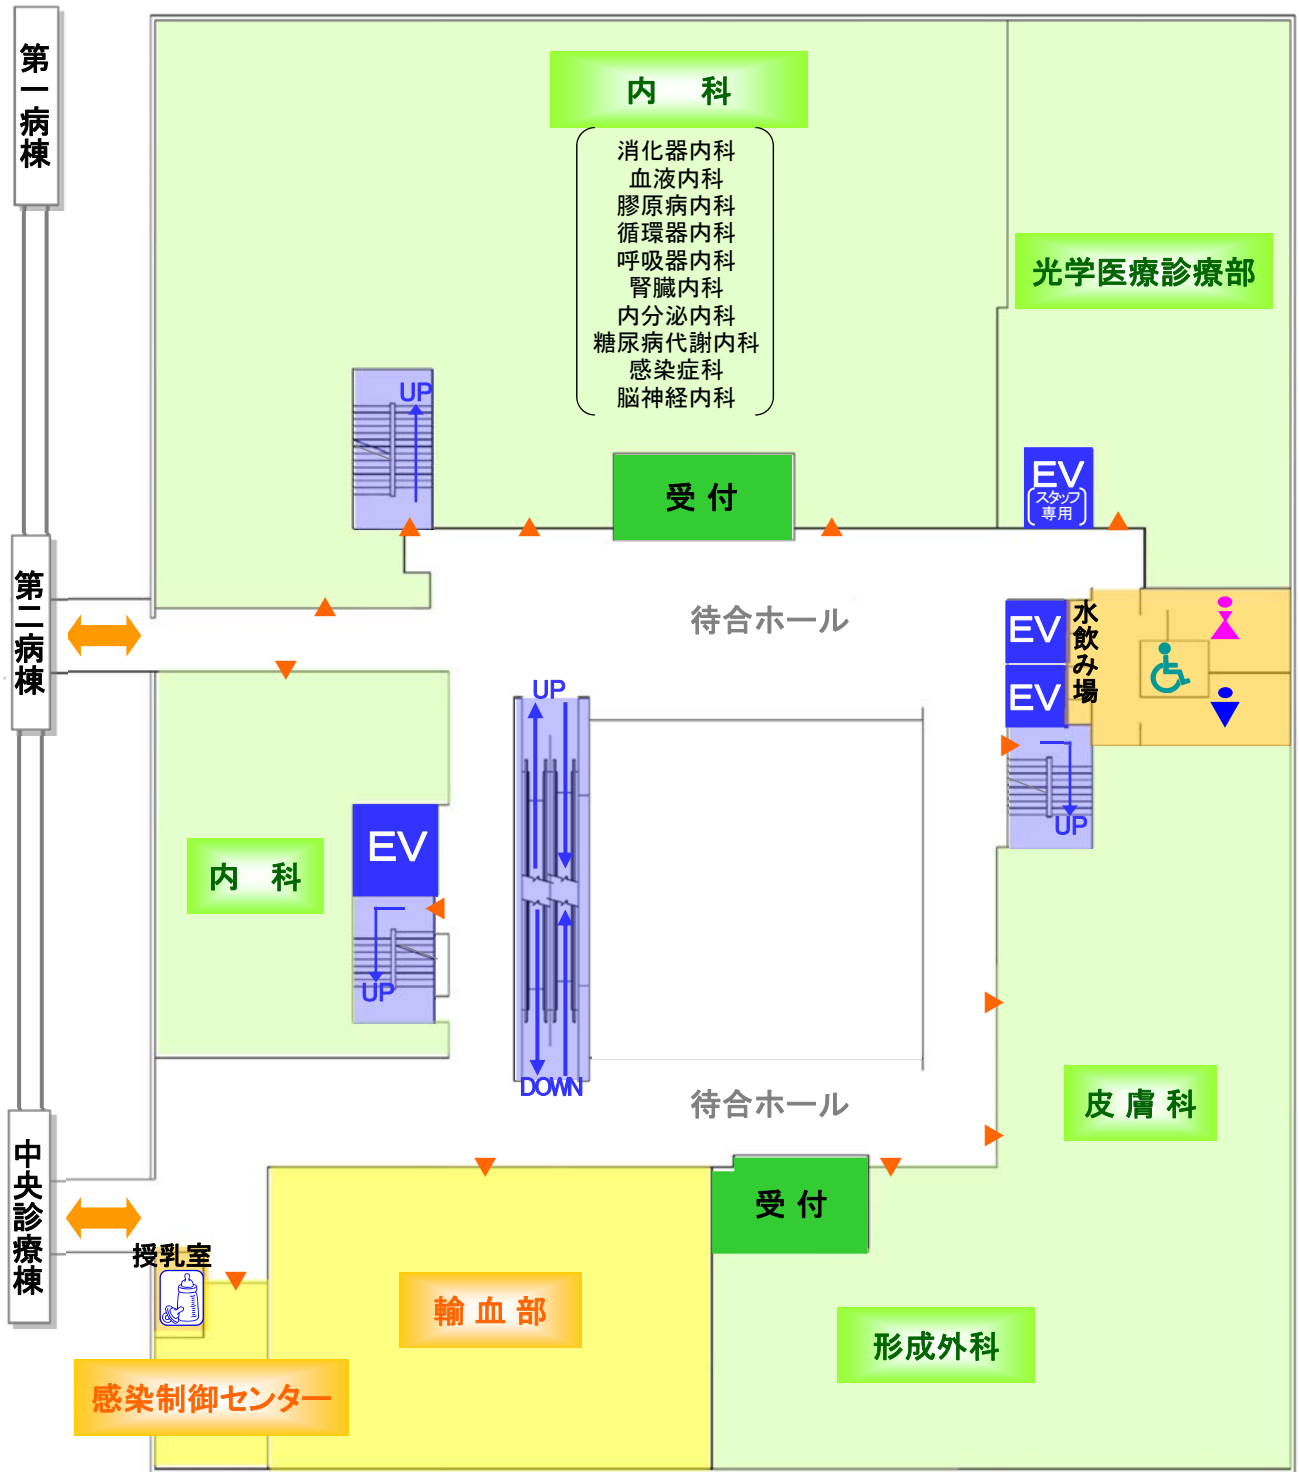

| | | |
|-----------------|------------|-----------|
| 診療部門 | トイレ・授乳室 | EV エレベーター |
| 輸血部 感染制御センター | 階段・エスカレーター | 女子トイレ |
| | 機械室・その他 | 男子トイレ |
| | | 出入口 |